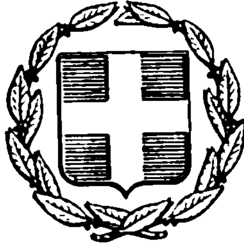


ΕΦΗΜΕΡΙΣ ΤΗΣ ΚΥΒΕΡΝΗΣΕΩΣ
ΤΗΣ ΕΛΛΗΝΙΚΗΣ ΔΗΜΟΚΡΑΤΙΑΣ

ΕΝ ΑΘΗΝΑΙΣ ΤΗ 21 ΔΕΚΕΜΒΡΙΟΥ 1978 | ΤΕΥΧΟΣ ΤΕΤΑΡΤΟΝ | ΑΡΙΘΜΟΣ ΦΥΛΛΟΥ 680

ΠΕΡΙΕΧΟΜΕΝΑ

ΑΠΑΛΛΟΤΡΙΩΣΕΙΣ

ΑΠΟΦΑΣΕΙΣ

'Αριθ. 14871 (1)

Περὶ ἀναγκαστικῆς ἀπαλλοτριώσεως ἐκτάσεως 2222,61 μ2 γιὰ τὴ βελτίωση καὶ ἀρτίωση τοῦ αὐλείου χώρου τοῦ Γυμνασίου 'Αγ. Τριάδας Νομοῦ 'Αργολίδος.

Ο ΝΟΜΑΡΧΗΣ ΑΡΓΟΛΙΔΟΣ

Έχοντας ὑπόψη:

1. Τὶς διατάξεις τοῦ Ν.Δ. 797/71 «περὶ ἀναγκαστικῶν ἀπαλλοτριώσεων» σὲ συνδυασμὸ μὲ τὶς διατάξεις τοῦ Β. Δ/τος 139/1971 «περὶ τῆς ἁρμοδιότητος τῶν Νομαρχῶν, πρὸς κήρυξιν ἀναγκαστικῶν τινων ἀπαλλοτριώσεων».
2. Τὶς διατάξεις τοῦ ἄρθρου 17 τοῦ Α.Ν. 627/1968 «περὶ 'Οργανισμοῦ Σχολικῶν Κτιρίων».
3. Τὸ σχετικὸ ἔγγραφο τοῦ Νομαρχιακοῦ Ταμείου 'Αργολίδος μὲ ἀριθμὸ 1153/9.9.1978 καὶ τὸ προσαρτημένο σ' αὐτὸ πρακτικὸ ἀριθμ. 18/31.8.1978 σὲ ἀντίγραφο τοῦ Διοικητικοῦ Συμβουλίου τοῦ Νομαρχιακοῦ Ταμείου 'Αργολίδος.
4. Τὰ σχετικὰ ἔγγραφα τῆς Δ/νσεως Τεχνικῶν 'Υπηρεσιῶν Νομοῦ 'Αργολίδος ἀριθμ. Ο. 12695/14.11.1978 καὶ 14320/29.11.1978, ἀπὸ τὰ ὁποῖα προκύπτει ὅτι ἁρμόδιος γιὰ τὴν κήρυξη τῆς ἀναγκαστικῆς ἀπαλλοτριώσεως τῆς ἐκτάσεως αὐτῆς εἶναι ὁ Νομάρχης 'Αργολίδος, ἀποφασίζουμε:

Κηρύσσουμε τὴν ἀναγκαστικὴ ἀπαλλοτρίωση, γιὰ δημόσια ὠφέλεια, δηλαδὴ γιὰ τὴ βελτίωση καὶ ἀρτίωση τοῦ αὐλείου χώρου τοῦ Γυμνασίου 'Αγ. Τριάδας Ν. 'Αργολίδος, ἐκτάσεως ἐμβαδοῦ 2.222,61 μ2 ποὺ βρίσκεται στὴν κτηματικὴ περιφέρεια τῆς Κοινότητας 'Αγ. Τριάδας 'Αργολίδος καὶ ἡ ὁποία φαίνεται μὲ στοιχεῖα Α Β Γ Δ Α στὸ σχετικὸ τοπογραφικὸ διάγραμμα καὶ τὸν κτηματολογικὸ πίνακα, ποὺ συντάχθηκε στὶς 12.8.1978 ἀπὸ τὸν εργ/γὸ Δημ. Έργων Ο.Σ.Κ., Δημήτριο Σταθόπουλο μὲ κλίμακα 1:200 καὶ θεωρήθηκε στὶς 22.8.1978 ἀπὸ τὸ Δ/ντὴ Τεχνικῶν 'Υπηρεσιῶν Νομοῦ 'Αργολίδος, 'Ανδρέα Καμπίρη.

Στὴν ἔκταση ποὺ ἀπαλλοτριώνεται προβάλλουν δικαιώματα κυριότητας οἱ: Κων/νος Γεωργ. Καψοῦρος καὶ Αἰκατερίνη χα Νικολάου Δράσσα.

'Η ἀπαλλοτρίωση κηρύσσεται ὑπὲρ τοῦ Σχολικοῦ Ταμείου τοῦ Γυμνασίου 'Αγ. Τριάδας 'Αργολίδος καὶ μὲ δαπάνη τοῦ Δημοσίου, ποὺ θὰ καταβληθεῖ ἀπὸ τὸ Νομαρχιακὸ Ταμεῖο 'Αργολίδος καὶ ἀπὸ τὸν προϋπολογισμὸ ποὺ ἐπιχορηγεῖται ἀπὸ τὸν Ο.Σ. Κτιρίων (Πρόγραμμα Δημοσίων 'Επενδύσεων).

'Η ἀπόφαση αὐτὴ νὰ δημοσιευθεῖ στὴν 'Εφημερίδα τῆς Κυβερνήσεως.

Ναύπλιο, 9 Δεκεμβρίου 1978

'Ο Νομάρχης
κ.ά.α.
ΠΑΝ. ΣΑΚΕΛΛΑΡΙΔΗΣ

'Αριθ. Υ. 10807 (2)

Περὶ ἀναγκαστικῆς ἀπαλλοτριώσεως κτημάτων συνολικῆς ἐκτάσεως 3.790 μ2 πρὸς ἐγκατάσταση λατομείου παραγωγῆς θραυστῶν ὑλικῶν γιὰ τὴν κατασκευὴ τῆς ἐπαρχιακῆς ὁδοῦ Καμαριωτίσσης-'Αλωνίων Ξηροποτάμου Λακκώματος Προφ. 'Ηλία Σαμοθράκης.

Ο ΝΟΜΑΡΧΗΣ ΕΒΡΟΥ

Έχοντας ὑπόψη: 1) Τὶς διατάξεις τοῦ Ν.Δ. 797/1971 «περὶ ἀναγκαστικῶν ἀπαλλοτριώσεων», σὲ συνδυασμὸ μὲ τὶς διατάξεις τοῦ 139/71 Β.Δ. «περὶ τῆς ἁρμοδιότητος τῶν Νομαρχῶν πρὸς κήρυξιν ἀναγκαστικῶν τινῶν ἀπαλ/

σεων». 2) Τὶς διατάξεις τοῦ ἄρθρου 23 τοῦ ἀπὸ 25 Νοεμβρίου 1929 διατάγματος «περὶ κωδικοποιήσεως τῶν περὶ κατασκευῆς καὶ συντηρήσεως ὁδῶν κειμένων διατάξεων». 3) Τὰ ἀριθμ. Η- 1729/7.6.1977, Ν. 3467/10.8.1977 Μ- 4673/77/22.11.78 ἔγγραφα τῆς Δ/νσεως Τεχν. Ὑπηρεσιῶν Ν. Ἕβρου καὶ 4) Τὸ ὑπὸ κλίμακα 1:500-Ἀπριλίου 1977 κτηματολογικὸ διάγραμμα καὶ πίνακα τοῦ συντάξαντος μηχανικοῦ Νικολάου Π. Σιδέρη, ἀποφασίζουμε:

Κηρύσσουμε ἀναγκαστικῶς ἀπαλλοτριωτέα λόγω δημόσιας ὠφελείας, ἤτοι πρὸς ἐγκατάσταση λατομείου παραγωγῆς θραυστῶν ὑλικῶν γιὰ τὴν κατασκευὴ τῆς ἐπαρχιακῆς ὁδοῦ Καμαριωτίσσης Ἁλωνίων- Ξηροποτάμου Λακκώματος- Προφ. Ἠλία Σαμοθράκης ἔκταση 3.790 μ2, ὅπως αὐτὴ φαίνεται στὸ ἀπὸ Ἀπρίλιο 1977 καὶ ὑπὸ κλίμακα 1:500 κτηματολογικὸ διάγραμμα καὶ κτηματολογικὸ πίνακα τοῦ συντάξαντος μηχανικοῦ Νικολάου Σιδέρη, δεόντως τεθεωρημένα ἀπὸ τὸ Δ/ντὴ Τεχν. Ὑπηρεσιῶν Ν. Ἕβρου Σταῦρο Τουρλιάδη.

Ἐπὶ τῆς ἀπαλλοτριούμενης ἐκτάσεως προβάλλει δικαιώματα ὁ Σαρίκας Ἰωάννης τοῦ Ἀθανασίου.

Ἡ ἀπαλλοτρίωση κηρύσσεται ὑπὲρ τοῦ Δημοσίου καὶ μὲ δαπάνες τοῦ Νομαρχιακοῦ Ταμείου Ἕβρου.

Ἡ ἀπόφαση αὐτὴ νὰ δημοσιευθεῖ στὴν Ἐφημερίδα τῆς Κυβερνήσεως.

Ἀλεξ/πόλη, 5 Δεκεμβρίου 1978

Ὁ Νομάρχης
ΧΑΡ. ΛΙΝΑΡΔΟΠΟΥΛΟΣ

ΠΟΛΕΟΔΟΜΙΑ

ΑΠΟΦΑΣΕΙΣ

Ἀριθ. ΤΥ 15904/7144 (3)

Περὶ ἐγκρίσεως τῆς ἀπὸ 6.6.78 ἐκθέσεως καθορισμοῦ ὁρίων οἰκισμοῦ Θεριακησίου Ν. Ἰωαννίνων.

ΝΟΜΑΡΧΙΑ ΙΩΑΝΝΙΝΩΝ

Ἔχοντας ὑπόψη:

1. Τὶς διατάξεις τῆς ἀριθμ. 35400/6.12.1975 ἀποφάσεως τοῦ Ὑφ/γοῦ Δημ. Ἔργων «περὶ τοῦ τρόπου καθορισμοῦ ὁρίων οἰκισμῶν πρὸ τοῦ ἔτους 1923 στερουμένων σχεδίων ρυμοτομίας» καθὼς καὶ τῆς Ε.22812/13.7.1977 (ἐγκ. 37) διαταγῆς διευκρινιστικῆς τῆς ἀνωτέρω ἀποφάσεως.
2. Τὴν ἀριθμ. ΤΥ 8431/2.6.78 ἀπόφασή μας μὲ θέμα, σύσταση ἐπιτροπῆς γιὰ τὸν καθορισμὸ ὁρίων τοῦ οἰκισμοῦ Θεριακησίου Ἰωαννίνων.
3. Ἡ ἀπὸ 6.6.78 ἔκθεση καὶ τοπογραφικὸ σκαρίφημα καθορισμοῦ ὁρίων οἰκισμοῦ Θεριακησίου Ἰωαννίνων ποὺ συντάχθηκε ἀπὸ τὴν ἐν λόγῳ ἐπιτροπὴ καὶ στὰ ὁποῖα περιγράφονται καὶ ἀποτυπώνονται οἱ χαρακτηριστικὲς οἰκοδομὲς γιὰ τὸν καθορισμὸ τῶν ἐν λόγῳ ὁρίων.
4. Τὴν ἀριθμ. πρωτ. 444/21.7.78 ἀναφορὰ τῆς Κοινότητος Θεριακησίου Ἰωαννίνων ποὺ ἀναφέρει ὅτι κατὰ τῆς ὑπόψη ἐκθέσεως καμία ἔνσταση δὲν ἔχει ὑποβληθεῖ, βλέποντας δὲ τὴν γνώμη τοῦ Περ. Συμβ. Δ.Ε.Ν.Ι. ποὺ διατυπώθηκε στὴν ἀριθμ. 22/3.10.78 πράξη του.

Ἐπειδή:

1. Τὰ ὅρια τοῦ οἰκισμοῦ Θεριακησίου Ἰωαννίνων ὅπως τοποθετήθηκαν ἀπὸ τὴν ἐπιτροπὴ καὶ τὰ ὁποῖα περιγράφονται στὴν ἐν λόγῳ ἔκθεση, ἀνταποκρίνονται στὶς διατάξεις τῆς ἀνωτέρω ἀποφάσεως (παρ. 1).
2) Κατὰ τῆς ὑπόψη ἐκθέσεως καμία ἔνσταση δὲν ἔχει ὑποβληθεῖ, ἀποφασίζουμε:

Ἐγκρίνουμε τὴν ἀπὸ 6.6.1978 ἔκθεση καθορισμοῦ ὁρίων Κοινότητας Θεριακησίου Ἰωαννίνων, ὅπως συντάχθηκε ἀπὸ τὴν ἐν λόγῳ ἐπιτροπή.

Ἡ ἀπόφαση αὐτὴ νὰ δημοσιευθεῖ στὴν Ἐφημερίδα τῆς Κυβερνήσεως.

Ἰωάννινα, 23 Νοεμβρίου 1978

Ὁ Νομάρχης
καὶ α.α.
Θ. ΠΑΠΑΔΟΠΟΥΛΟΣ

ΕΚΘΕΣΗ

Καθορισμοῦ ὁρίων Κοινότητος Θεριακησίου Ἰωαννίνων.

Οἱ α) Ἠλίας Κόλλιας Τοπ. Μηχανικὸς ἐπὶ συμβάσει τῆς Δ.Τ.Υ.Ν.Ι., β) Βασίλειος Κιτσάκης ἐργοδηγὸς μὲ 7ο βαθμὸ τῆς Δ.Τ.Υ.Ν.Ι., γ) Βασίλειος Γραβάνης, Πρόεδρος Κοινότητος Θεριακησίου, ἀποτελοῦντες ἐπιτροπὴ γιὰ τὸν καθορισμὸ τοῦ πρὶν ἀπὸ τὸ 1923 οἰκισμοῦ Θεριακησίου βάσει τῆς ἀριθ. Τ.Υ.8431/2.6.1978 ἀποφάσεως Ν. Ἰωαννίνων καὶ σύμφωνα μὲ τὴν Ε.35400/6.12.1975 Υ.Δ.Ε. συγκεντρωθήκαμε στὴν Κοινότητα Θεριακησίου καὶ ἀποφασίσαμε ὁμόφωνα τὴν ὁριοθέτηση τῆς Κοινότητας ἀπὸ τὶς παρακάτω χαρακτηριστικὲς οἰκοδομὲς καὶ ἰδιοκτησίες.

Συνοικισμὸς Κανέτας:

1. Οἰκία Βασιλείου Γραβάνη
2. Οἰκία Κων/νου Τσιόγκα
3. Ἀποθήκη Κων/νου Ζώη
4. Οἰκία Χρ. Ζώη.

Συνοικισμὸς Θεριακησίου:

1. Σταῦλος Εὐθυμίου Βάρφη τοῦ Βασ.
2. Οἰκία Εὐθυμίου Βάρφη τοῦ Παν.
3. Οἰκία Νικ. Μόσχου
4. Οἰκία καὶ Σταῦλος Γ. Δήμου
5. Οἰκία Κων. Δούλου
6. Οἰκία Γεωργίου Καραγκούνη
7. Σταῦλος Φώτου Λιόντου
8. Οἰκία Ἀποστόλου Τσιάρου
9. Οἰκία Βάϊας Λιόντου
10. Σταῦλος Τασιούλας Εὐαγγέλου
11. Οἰκία Μιχ. Καραγκούνη
12. Σταῦλος Ἰωάννου Βάρφη

Συνοικισμὸς Εἰσόδια Θεοτόκου:

1. Οἰκία Λεωνίδα Λώλου
2. Οἰκία Κων/νου Βλάχου
3. Ἐκκλησία Εἰσόδια Θεοτόκου
4. Οἰκία Γεωργίου Χάϊδου
5. Σταῦλος Γεωργίου Χάϊδου
6. Ἐκκλησία Προφήτου Ἠλία

Τὰ παραπάνω χαρακτηριστικὰ σημεῖα φαίνονται καὶ στὸ ἀπὸ 5.6.1978 τοπογρ. σκαρίφημα τοῦ οἰκισμοῦ ποὺ συντάχθηκε ἀπὸ τὴν ὑπόψη ἐπιτροπή.

Ἰωάννινα, 5 Ἰουνίου 1978


Ἡ Ἐπιτροπή

Ἠλίας Κόλλιας, τοπογρ. Μηχ/κός
Βασίλειος Κιτσάκης, ἐργοδηγὸς μὲ 7ο β.
Βασίλειος Γραβάνης, Πρόεδρος Κοινότητος

ΕΘΕΩΡΗΘΗ

Ἰωάννινα τῇ 6 Ἰουνίου 1978

Ὁ Δ/ντὴς Τ.Υ.Ν.Ι.
Κ. Τσουμάνης
Νομικὸς Δ.Ε. μὲ 3ο β.

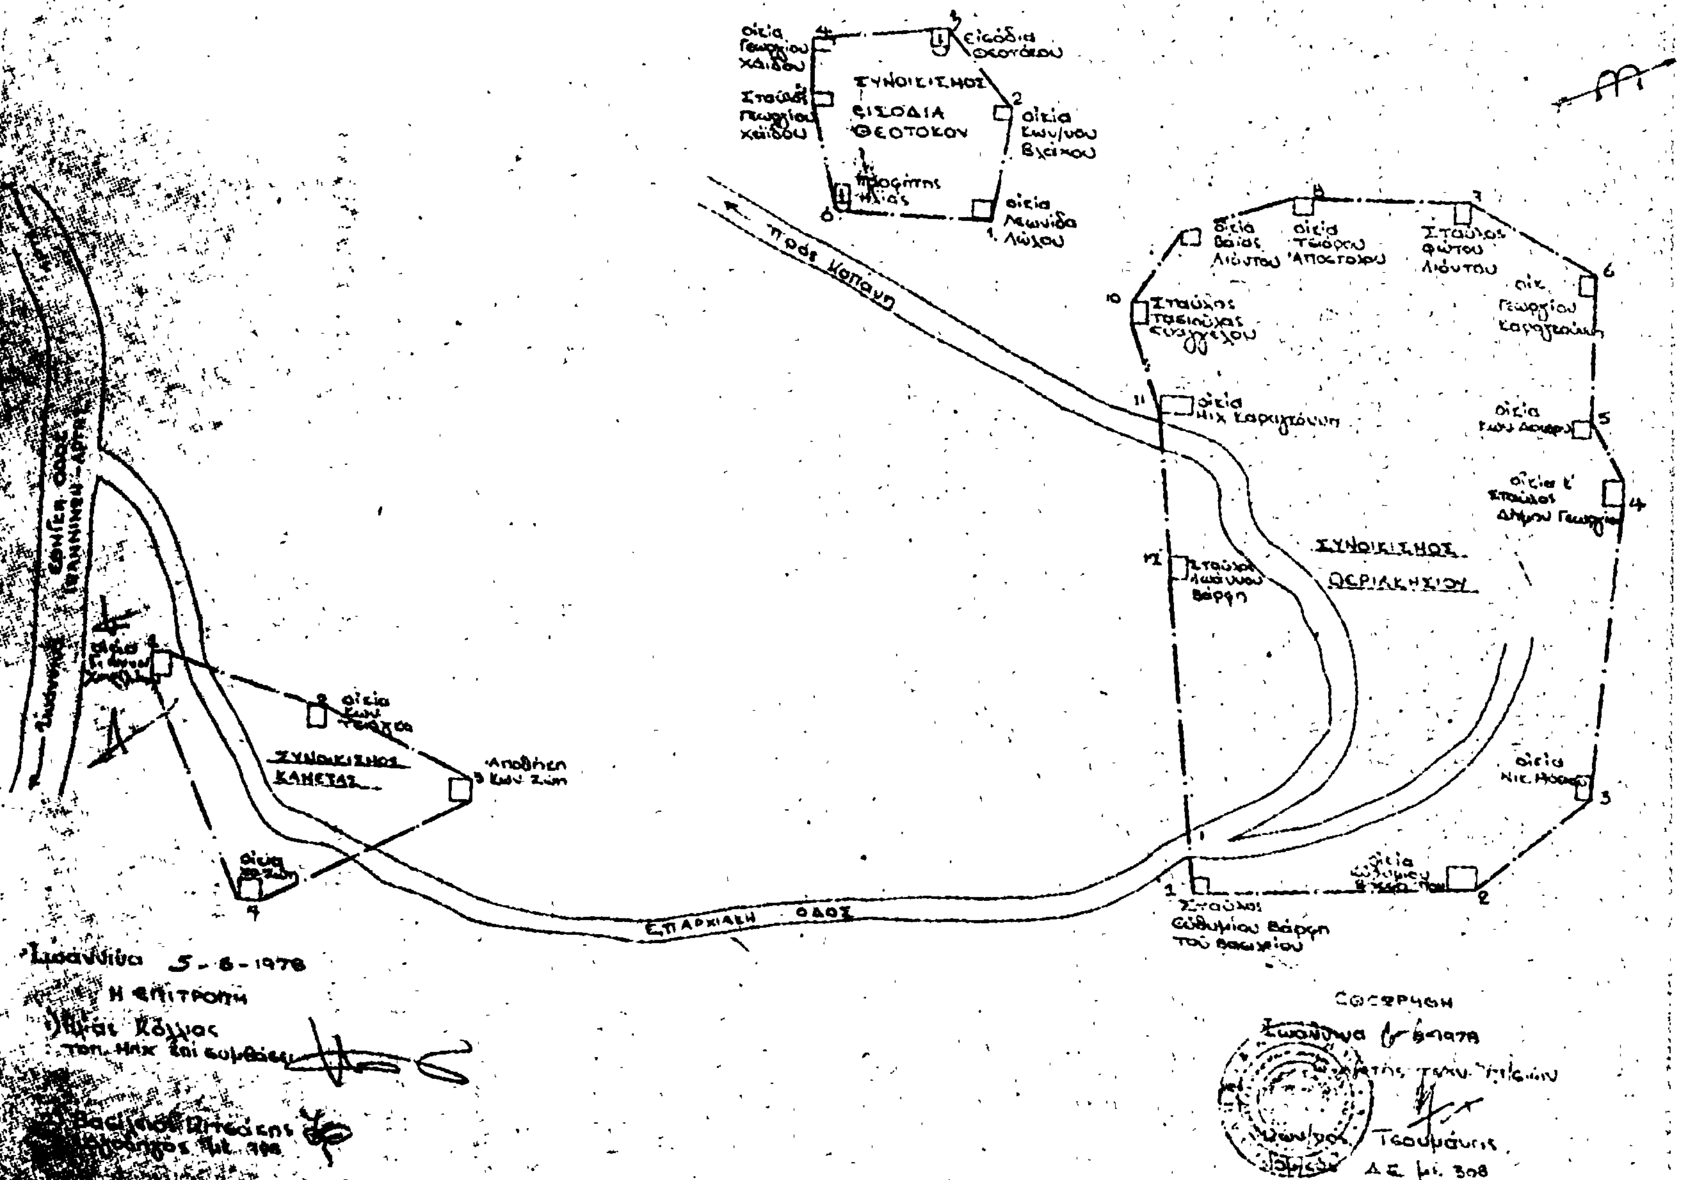
ΣΥΝΟΙΚΙΣΜΟΣ ΕΙΣΟΔΙΑ ΘΕΟΤΟΚΟΥ
ΣΥΝΟΙΚΙΣΜΟΣ ΘΕΡΙΑΚΗΣΙΟΥ
ΣΥΝΟΙΚΙΣΜΟΣ ΚΑΝΕΤΑΣ
ΕΠΑΡΧΙΑΚΗ ΟΔΟΣ
Πρός Καπαρη
Ιωάννινα 5-6-1978
Η ΕΠΙΤΡΟΠΗ

'Αριθ. ΤΥ 15905/7145 (4)

Περὶ ἐγκρίσεως τῆς ἀπὸ 6.6.78 ἐκθέσεως καθορισμοῦ ὁρίων οἰκισμοῦ Κοπάνης, Νομοῦ 'Ιωαννίνων.

Ο ΝΟΜΑΡΧΗΣ ΙΩΑΝΝΙΝΩΝ

"Εχοντας ὑπόψη :

1. Τὶς διατάξεις τῆς ἀριθ. 35400/6.12.75 ἀποφάσεως τοῦ 'Υφυπουργοῦ Δημ. "Εργων «περὶ τοῦ τρόπου καθορισμοῦ ὁρίων οἰκισμῶν πρὸ τοῦ ἔτους 1923 στερουμένων σχεδίων ρυμοτομίας» καθὼς καὶ τῆς Ε. 22812/13.7.1977 (ἐγκ. 37) διαταγῆς διευκρινιστικῆς τῆς ἀνωτέρω ἀποφάσεως.

2. Τὴν ἀριθμ. ΤΥ8427/2.6.78 ἀπόφασή μας μὲ θέμα σύσταση ἐπιτροπῆς γιὰ τὸν καθορισμὸ ὁρίων τοῦ οἰκισμοῦ Κοπάνης 'Ιωαννίνων.

3. 'Η ἀπὸ 6.6.78 ἔκθεση καὶ τοπογραφικὸ σκαρίφημα καθορισμοῦ ὁρίων οἰκισμοῦ Κοπάνης 'Ιωαννίνων, ποὺ συντάχθηκε ἀπὸ τὴν ἐν λόγω ἐπιτροπὴ καὶ στὰ ὁποῖα περιγράφονται καὶ ἀποτυπώνονται οἱ χαρακτηριστικὲς οἰκοδομὲς γιὰ τὸν καθορισμὸ τῶν ἐν λόγω ὁρίων.

4. Τὴν ἀριθμ. πρωτ. 315/12.7.78 ἀναφορὰ τῆς Κοινότητος Κοπάνης 'Ιωάννης ποὺ ἀναφέρει ὅτι κατὰ τῆς ὑπόψη ἐκθέσεως καμία ἔνσταση δὲν ἔχει ὑποβληθεῖ καὶ βλέποντας τὴν γνώμη τοῦ Περ. Συμβ. Δ.Ε. Ν. Ι. ποὺ διατυπώθηκε στὴν ἀριθμ. 22/3.10.78, πράξη του, 'Επειδή :

1. Τὰ ὅρια τοῦ οἰκισμοῦ Κοπάνης 'Ιωαννίνων ὅπως τοποθετήθηκαν ἀπὸ τὴν ἐπιτροπὴ καὶ τὰ ὁποῖα περιγράφονται στὴν ἐν λόγω ἔκθεση, ἀνταποκρίνονται στὶς διατάξεις τῆς ἀνωτέρω ἀποφάσεως (παρ. 1).

2) Κατὰ τῆς ὑπόψη ἐκθέσεως, καμία ἔνσταση δὲν ἔχει ὑποβληθῆ, ἀποφασίζουμε :

'Εγκρίνουμε τὴν ἀπὸ 6.6.78 ἔκθεση καθορισμοῦ ὁρίων Κοινότητας Κοπάνης 'Ιωαννίνων, ὅπως συντάχθηκε ἀπὸ τὴν ἐν λόγω 'Επιτροπή.

'Η ἀπόφαση αὐτὴ νὰ δημοσιευθεῖ στὴν 'Εφημερίδα τῆς Κυβερνήσεως.

'Ιωάννινα, 23 Νοεμβρίου 1978

'Ο Νομάρχης
Θ. ΠΑΠΑΔΟΠΟΥΛΟΣ

ΕΚΘΕΣΗ

Καθορισμοῦ ὁρίων Κοινότητας Κοπάνης 'Ιωαννίνων.

Οἱ :

α) 'Ηλίας Κόλλιας Τοπ. Μηχ/κὸς ἐπὶ συμβάσει τῆς Δ.Τ.Υ.Ν.Ι.

β) Βασίλειος Κιτσάκης ἐργοδηγὸς μὲ 7οβ τῆς ΔΤΥΝΙ

γ) Δημοσθένης Πάππου, Πρόεδρος Κοινότητας Κοπάνης. ἀποτελοῦντες ἐπιτροπὴ γιὰ τὸν καθορισμὸ τοῦ πρὶν ἀπὸ τὸ 1923 οἰκισμοῦ Κοπάνης βάσει τῆς ἀριθμ. ΤΥ 8427/2.6.78 ἀποφάσεως Ν. 'Ιωαννίνων καὶ σύμφωνα μὲ τὴν Ε.35400/6.12.75 ΥΔΕ συγκεντρωθήκαμε στὴν Κοινότητα Κοπάνης καὶ ἀποφασίσαμε ὁμόφωνα τὴν ὁριοθέτηση τῆς Κοινότητας ἀπὸ τὶς παρακάτω χαρακτηριστικὲς οἰκοδομὲς καὶ ἰδιοκτησίες.

ΣΥΝΟΙΚΙΣΜΟΣ ΚΟΠΑΝΗΣ

1. Οἰκία Χρήστου Γιώτη
2. Οἰκία Βασιλείου Δάλλα
3. Σταῦλος Νάκου 'Ιωάννου
4. Οἰκία Χαρ. Νάκου
5. 'Εκκλησία 'Αγίας Παρασκευῆς
6. 'Εκκλησία 'Αγίου Γεωργίου
7. 'Αποθήκη Χαρ. Δρόσου
8. Σταῦλος 'Αναστ. Γιώτη
9. 'Αποθήκη Γεωργίου Ζυγούρη
10. Δεξαμενὴ
11. Οἰκία 'Ιωάννου Χριστακόπουλου
12. Σταῦλος Παν. Ζυγούρη
13. 'Αλώνη Νασαίων
14. Οἰκία Εὐαγγέλου Φώτου τοῦ Παν.

ΣΥΝΟΙΚΙΣΜΟΣ ΜΠΟΥΝΙΑΣ

1. 'Αποθήκη Γιωταίων
2. 'Αποθήκη 'Αντ. Μάρου
3. Γέφυρα Σουλίτσα
4. Σταῦλος Νικ. Γιώτη
5. Οἰκία Φωτεινῆς Ντοῦλια
6. Σταῦλος Τούση Βασιλείου

Τὰ παραπάνω χαρακτηριστικὰ σημεῖα φαίνονται καὶ στὸ ἀπὸ 5.6.78 τοπ. σκαρίφημα τοῦ οἰκισμοῦ ποὺ συντάχθηκε ἀπὸ ὑπόψη ἐπιτροπή.

'Ιωάννινα τῇ 5 'Ιουνίου 1978


'Η 'Επιτροπὴ
ΗΛΙΑΣ ΚΟΛΛΙΑΣ
ΒΑΣΙΛΕΙΟΣ ΚΙΤΣΑΚΗΣ
ΔΗΜΟΣΘΕΝΗΣ ΠΑΠΠΟΥ

ΕΘΕΩΡΗΘΗ

'Ιωάννινα, τῇ 6 'Ιουνίου 1978

'Ο Δ/ντὴς ΤΥΝΙ

Κ. ΤΣΟΥΜΑΝΗΣ

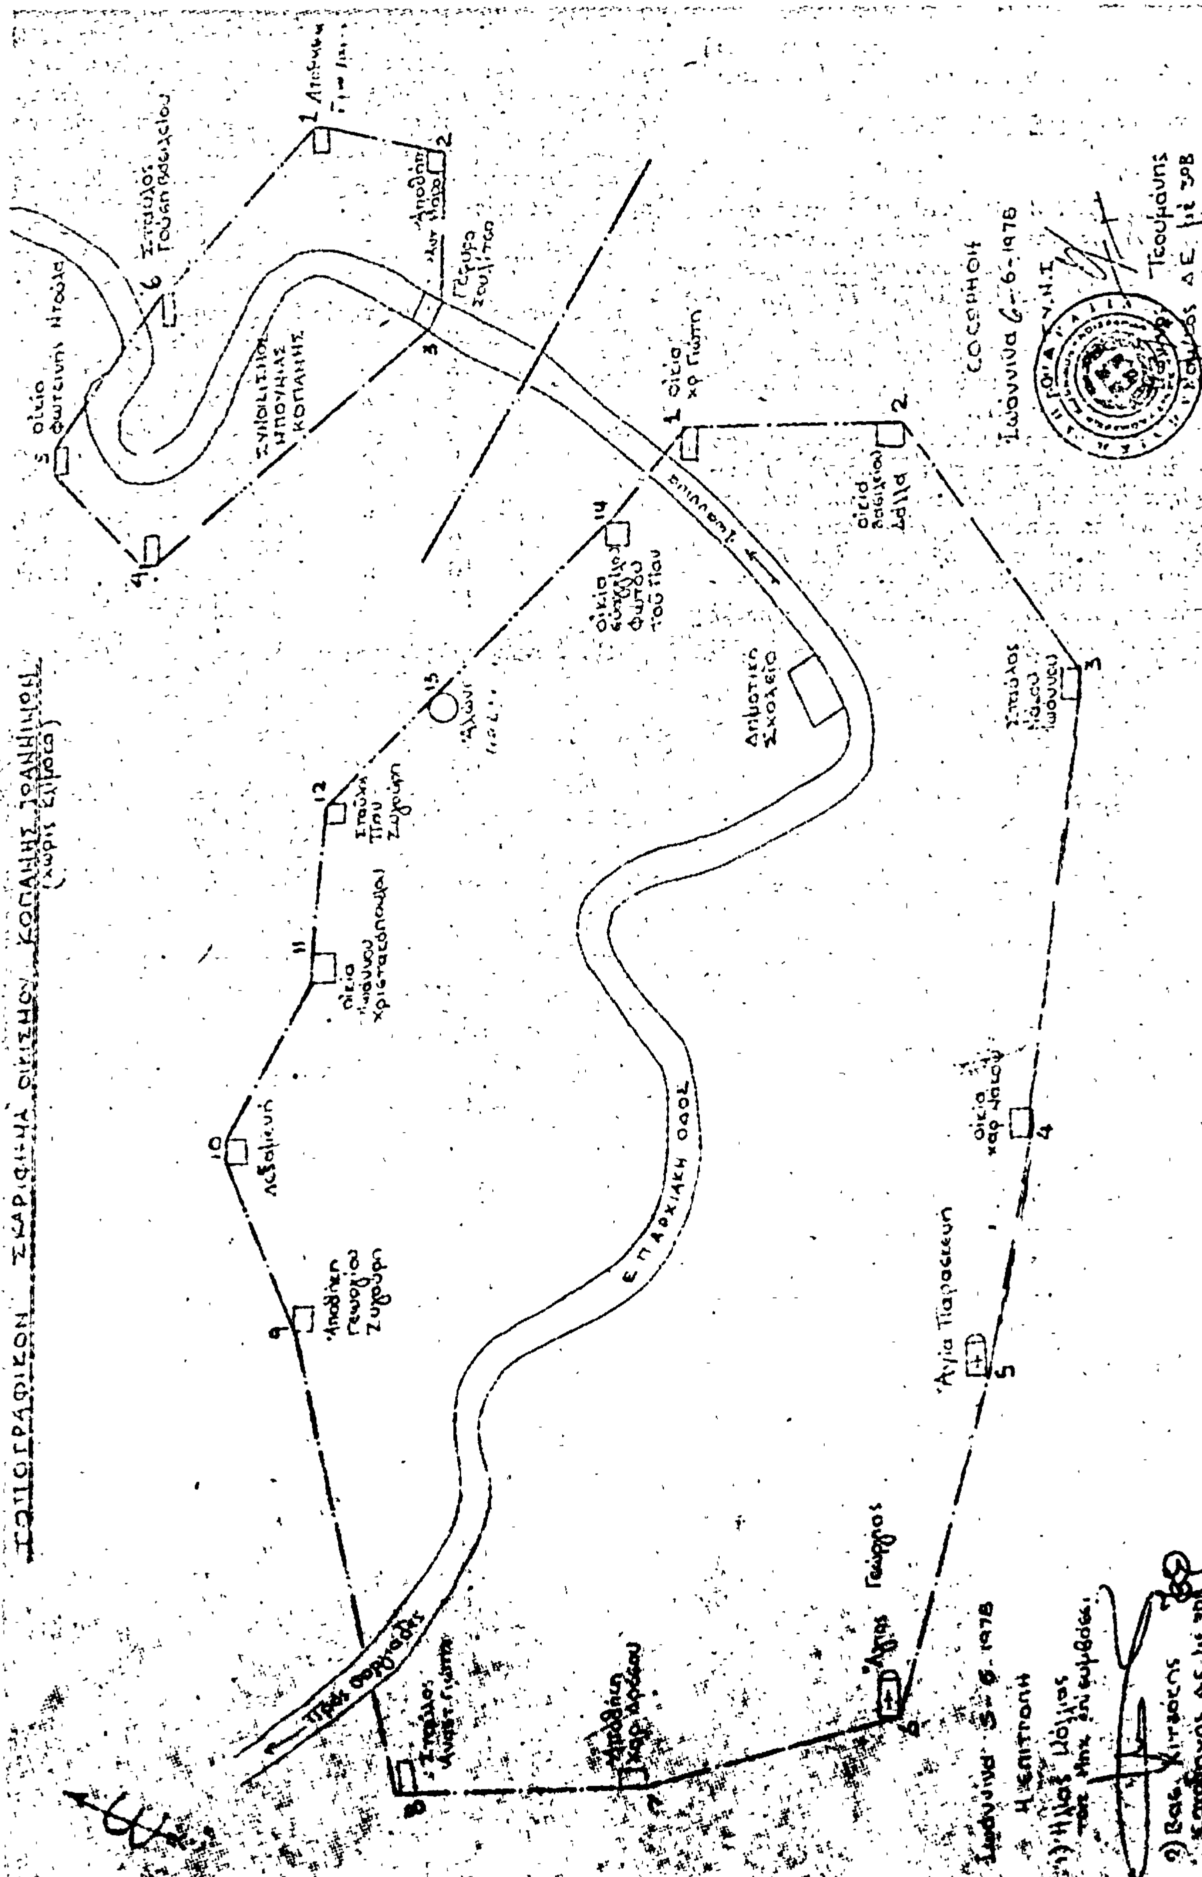
ΕΠΑΡΧΙΑΚΗ ΟΔΟΣ
Αγία Παρασκευή
Άγιος Γεώργιος
Ιωάννινα 6-6-1978

'Αριθ. ΤΥ 15903/7143 (5)

Περὶ ἐγκρίσεως τῆς ἀπὸ 17.5.1978 ἐκθέσεως καθορισμοῦ ὁρίων οἰκισμοῦ 'Αλεποχωρίου Μπότσαρη Ν. 'Ιωαννίνων.

Ο ΝΟΜΑΡΧΗΣ ΙΩΑΝΝΙΝΩΝ

Ἔχοντας ὑπόψη:

1. Τὶς διατάξεις τῆς ἀριθ. 35400/6.12.1975 ἀποφάσεως τοῦ 'Υφ/γοῦ Δημ. Ἔργων «περὶ τοῦ τρόπου καθορισμοῦ ὁρίων οἰκισμῶν πρὸ τοῦ ἔτους 1923 στερουμένων σχεδίων ρυμοτομίας» καθὼς καὶ τῆς Ε 22812/13.7.1977 (ἐγκ. 37) διαταγῆς διευκρινιστικῆς τῆς ἀνωτέρω ἀποφάσεως.

2. Τὴν ἀριθ. ΤΥ 6967/12.5.1978 ἀπόφασή μας μὲ θέμα σύσταση ἐπιτροπῆς γιὰ τὸν καθορισμὸ ὁρίων τοῦ οἰκισμοῦ 'Αλεποχωρίου Μπότσαρη 'Ιωαννίνων.

3. Τὰ ἀπὸ 17.5.1978 ἔκθεση καὶ τοπογραφικὸ σκαρίφημα καθορισμοῦ ὁρίων οἰκισμοῦ 'Αλεποχωρίου Μπότσαρη 'Ιωαννίνων ποὺ συντάχθηκε ἀπὸ τὴν ἐν λόγῳ ἐπιτροπὴ καὶ στὰ ὁποῖα περιγράφονται καὶ ἀποτυπώνονται οἱ χαρακτηριστικὲς οἰκοδομὲς γιὰ τὸν καθορισμὸ τῶν ἐν λόγῳ ὁρίων.

4. Τὴν ἀριθ. 261/12.7.1978 ἀναφορὰ τῆς Κοινότητος 'Αλεποχωρίου Μπότσαρη ποὺ ἀναφέρει ὅτι κατὰ τῆς ὑπόψη ἐκθέσεως καμία ἔνσταση δὲν ἔχει ὑποβληθεῖ καὶ βλέποντας τὴν γνώμη τοῦ Περιφερειακοῦ Συμβουλίου Δημ. Ἔργων Ν. 'Ιωαννίνων, ποὺ διατυπώθηκε στὴν 22/3.10.1978 πράξη του, ἐπειδή:

1. Τὰ ὅρια τοῦ οἰκισμοῦ 'Αλεποχωρίου Μπότσαρη, ὅπως τοποθετήθηκαν ἀπὸ τὴν ἐπιτροπὴ καὶ τὰ ὁποῖα περιγράφονται στὴν ἐν λόγῳ ἔκθεση, ἀνταποκρίνονται στὶς διατάξεις τῆς ἀνωτέρω ἀποφάσεως (παρ. 1).

2. Κατὰ τῆς ὑπόψη ἐκθέσεως καμία ἔνσταση δὲν ἔχει ὑποβληθεῖ, ἀποφασίζουμε:

'Εγκρίνουμε τὴν ἀπὸ 17.5.1978 ἔκθεση καθορισμοῦ ὁρίων Κοινότητος 'Αλεποχωρίου Μπότσαρη ὅπως συντάχθηκε ἀπὸ τὴν ἐν λόγῳ ἐπιτροπή.

'Η ἀπόφαση αὐτὴ νὰ δημοσιευθεῖ στὴν 'Εφημερίδα τῆς Κυβερνήσεως.

'Ιωάννινα, 23 Νοεμβρίου 1978

'Ο Νομάρχης καὶ ἁ.α.
Θ. ΠΑΠΑΔΟΠΟΥΛΟΣ

ΕΚΘΕΣΗ
Καθορισμοῦ ὁρίων Κοινότητας 'Αλεποχωρίου Μπότσαρη 'Ιωαννίνων

Οἱ α) Κόλλιας 'Ηλίας, Τοπ. Μηχ/κὸς μὲ σύμβαση τῆς ΔΤΥΝΙ
β) Κιτσάκης Βασίλειος, ἐργοδηγὸς ΔΕ μὲ 7οβ τῆς ΔΤΥΝΙ
γ) Παππᾶς Νικόλαος, Πρόεδρος Κοινότητος 'Αλεποχωρίου Μπότσαρη, οἱ ὁποῖοι ἀποτελοῦμε ἐπιτροπὴ γιὰ τὸν καθορισμὸ τοῦ πρὶν ἀπ' τὸ 1923 οἰκισμοῦ 'Αλεποχωρίου Μπότσαρη, βάσει τῆς ὑπ' ἀριθ. 6967/12.5.78 ἀποφάσεως τοῦ Νομάρχη καὶ σύμφωνα μὲ τὴν Ε. 35400/6.12.75 ἀπόφαση τοῦ 'Υπουργοῦ Δημ. Ἔργων, συγκεντρωθήκαμε μετὰ ἀπὸ πρόσκληση τοῦ Κόλλια 'Ηλία στὴν Κοινότητα 'Αλεποχωρίου Μπότσαρη καὶ ἀποφασίσαμε ὁμόφωνα τὴν ὁριοθέτηση τῆς Κοινότητας ἀπὸ τὶς παρακάτω ἰδιοκτησίες.

Α'. Οἰκισμὸς 'Αλεποχωρίου Μπότσαρη:

1.	Σημεῖον	1	ἰδιοκτησία	Γεωργίου Μάντη
2.	»	2	»	Σωτηρίου Κορδᾶ
3.	»	3	»	Εὐαγγέλου Κορδᾶ
4.	»	4	»	Κων/νου 'Υφαντῆ
5.	»	5	»	Εὐαγγέλου 'Υφαντῆ
6.	»	6	»	'Αθανασίου Παππᾶ
7.	»	7	»	Στεφάνου Παππᾶ
8.	»	8	»	Χρήστου Κορδᾶ - ρέμμα
9.	»	9	»	Χρήστου 'Αντώνη ἢ Πάνου
10.	»	10	»	Σπυρ. 'Αντώνη ἢ Πάνου
11.	»	11	»	Δημ. Παππᾶ

Β'. Συνοικισμὸς Τοκαίων 'Αλεποχωρίου Μπότσαρη


1.	Σημεῖον	1	ἰδιοκτησία	Εὐθυμίου Τόκα
2.	»	2	»	Κων/νου - Σπυρ. Τόκα
3.	»	3	»	Κων/νου-Σπυρ.Τόκα-ρέμμα
4.	»	4	»	Κων/νου Σπυρ.Τόκα-ρέμμα
5.	»	5	»	Σπυρίδωνα Τόκα
6.	»	6	»	'Αθαν. Τόκα
7.	»	7	»	Κων/νου Τόκα

Τὰ παραπάνω χαρακτηριστικὰ σημεῖα ἐμφαίνονται κα στὸ ἀπὸ 12.5.78 τοπογραφικὸ διάγραμμα ποὺ συντάχθηκε ἀπὸ τὴν ὑπόψη ἐπιτροπή.

'Ιωάννινα, 12 Μαΐου 1978

'Η 'Επιτροπὴ
α) Κόλλιας 'Ηλίας
β) Κιτσάκης Βασίλειος
γ) Παππᾶς Νικόλαος

ΕΘΕΩΡΗΘΗ
'Ιωάννινα, 17 Μαΐου 1978
'Ο Διευθυντὴς
ΤΥΝΙ
Κ. ΤΣΟΥΜΑΝΗΣ

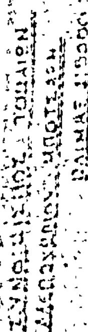

'Αριθ. 42210 (6)

Περὶ ἀναγνωρίσεως τῆς ὁδοῦ Πετρόμπεη Μαυρομιχάλη, ὡς προϋφισταμένης τῆς 1-6-1924 Ν. Ροδόπης.

Ο ΝΟΜΑΡΧΗΣ ΡΟΔΟΠΗΣ

Ἔχοντες ὑπ' ὄψει :

1. Τὰς διατάξεις τοῦ ἄρθρου 20 τοῦ ἀπὸ 17-7-1923 Ν. Δ/τος «περὶ σχεδίων πόλεων καὶ κωμῶν κ.λ.π.», ὡς καὶ τὰς τοιαύτας τοῦ ἀπὸ 4-1-1924 Β. Δ/τος δι' οὗ ἐτέθη ἐν ἰσχύι τὸ ὡς ἄνω ἄρθρον 20 ἀπὸ 1-6-1924 Β. Δ/τος, δι' οὗ ἐτέθη ἐν ἰσχύι τὸ ὡς ἄνω ἄρθρον 20 ἀπὸ 1-6-1924.

2. Τὰς διατάξεις τοῦ ὑπ' ἀριθ. 712/70 Β. Δ/τος, ὡς ἐτροποποιήθη καὶ συνεπληρώθη διὰ τοῦ ὑπ' ἀριθ. 677/1971 καὶ 198/1968 Β. Δ/των.

3. Τὴν ὑπ' ἀριθ. Λ.7/16-11/7-10-70 κοινὴν ἀπόφασιν τῶν Ὑπουργῶν Προεδρίας τῆς Κυβερνήσεως 'Εσωτερικῶν καὶ Δημοσίων Ἔργων «περὶ ὀργανώσεως τῶν Περιφερειακῶν Ὑπηρεσιῶν Υ.Δ.Ε.».

4. Τὰς διατάξεις τοῦ Α.Ν. 314/1968 «περὶ παροχῆς εἰς τὸν Ὑπουργὸν Βορείου Ἑλλάδος καὶ τοὺς Νομάρχας ἁρμοδιοτήτων κ.λ.π., ὡς καὶ τὰς τοιαύτας τοῦ Νομοθετικοῦ Δ/τος 1018/71 «περὶ τροποποιήσεως καὶ συμπληρώσεως τοῦ Α.Ν. 314/1968».

5. Τὰς διατάξεις τοῦ Ν. 3200/55 «περὶ διοικητικῆς ἀποκεντρώσεως ἐν συνδυασμῷ πρὸς τὰς τοιαύτας τοῦ ἀπὸ 28-6-1955 Β. Δ/τος, ἁρμοδιότητος Νομαρχῶν ἀντικειμένων τινῶν ἁρμοδιότητος Υ.Δ.Ε.

6. Τὰς διατάξεις τοῦ Νομοθετικοῦ Δ/τος 532/70 «περὶ συμπληρώσεως τῶν διατάξεων «περὶ διοικητικῆς ἀποκεντρώσεως».

7. Τὴν ὑπ' ἀριθ. Α.111814/13-4-70 ἐγκ. Α.311 τοῦ Υ. Δ.Ε. «περὶ ἐφαρμογῆς τῶν διατάξεων «περὶ ἀποκεντρώσεως ἁρμοδιοτήτων».

'Ιδόντες :

1. Τὴν ἀπὸ 1-9-1976 αἴτησιν τοῦ Κουτρούμπα 'Ιωάννου, κατοίκου Κομοτηνῆς «περὶ ἀναγνωρίσεως τῆς ὁδοῦ Πετρόμπεη Μαυρομιχάλη, ὡς προϋφισταμένης τῆς 1-6-1924.

2. Τὸ ἀπὸ 19-8-1976 τοπογραφικὸν διάγραμμα ὑπὸ κλίμακα 1.200 συνταχθὲν παρὰ τοῦ τοπογράφου Μηχανικοῦ Β. Βασιλειάδου ὡς καὶ τὴν ἀπὸ 28-8-1976 ἔνορκον βεβαίωσιν τοῦ Εἰρηνοδικείου Κομοτηνῆς «περὶ ὑπάρξεως τῆς ἐν λόγῳ ὁδοῦ πρὸ τῆς 1-6-1924.

3. Τὸ ὑπ' ἀριθ. 12111/22-5-1975 συμβόλαιον ἀγοραπωλησίας τῆς συμβολαιογράφου Ξανθούλας Φιλομήλου - Ζαφειριάδου.

4. Τὸ ὑπ' ἀριθ. 33 φύλλον τοῦ σχεδίου πόλεως Κομοτηνῆς (τοπογράφησις 1927-1928).

5. Τὰ ὑποβληθέντα στοιχεῖα ἐξ ὧν προκύπτει ὅτι ἡ ὡς εἴρηται ὁδὸς προϋφίστατο τῆς 1-6-1924.

6. Τὸ ὑπ' ἀριθ. 40462/9-10-76 ἔγγραφον τοῦ Προϊσταμένου Τμήματος Πολεοδομικῶν 'Εφαρμογῶν τῆς Δ/νσεως Τεχνικῶν Ὑπηρεσιῶν πρὸς τὸ Περιφερειακὸν Συμβούλιον Δ.Ε. Τμῆμα Ν. Ροδόπης.

7. Τὴν σύμφωνον γνώμην τοῦ Περιφερειακοῦ Συμβουλίου Δ.Ε. (Τμῆμα Νομαρχίας Ροδόπης διατυπωθεῖσαν εἰς τὸ ὑπ' ἀριθ. 27/11-10-76 πρακτικὸν αὐτοῦ (Γνωμοδότησις 446/11-10-76), ἀποφασίζομεν :

'Αναγνωρίζομεν τὴν ὁδὸν Πετρόμπεη Μαυρομιχάλη ὡς προϋφισταμένην τῆς 1-6-1924.

Ἡ παροῦσα δημοσιευθήτω διὰ τῆς 'Εφημερίδος τῆς Κυβερνήσεως.

'Εν Κομοτηνῇ τῇ 11 Νοεμβρίου 1976

Ὁ Νομάρχης
ΠΑΝ. ΦΩΤΕΑΣ

ΑΠΟ ΤΟ ΕΘΝΙΚΟ ΤΥΠΟΓΡΑΦΕΙΟ